



**GEWISS GUARD** Vagyonvédelmi és Szolgáltató Kft.

Székhely: 4025 Debrecen, Postakert u.8. II. em. 204.

E-mail: [gewissguard@gewissguard.hu](mailto:gewissguard@gewissguard.hu)


Web: [www.gewissguard.com](http://www.gewissguard.com)

Telefon: 06 (20) 962 95 17, Telefon: 06 (30) 779 17 76



## ÁLTALÁNOS BIZTONSÁGI-, KIÜRÍTÉSI – ÉS MENEKÍTÉSI TERV

Főnix Aréna zenés-, táncos rendezvényeire

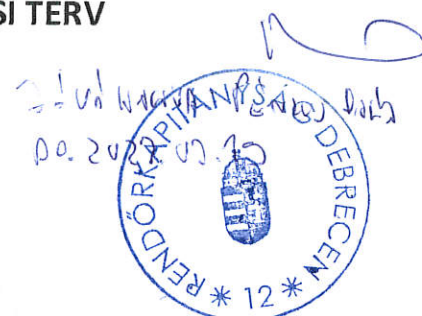

Figyelemmel:

- a 2005. évi CXXXIII. Törvényre, a személy- és vagyonvédelemről, valamint a magánnyomozó tevékenységről szóló

23/2011 (III. 08.) számú Kormányrendeletre (a zenés, táncos rendezvények működésének biztonságosabbá tételéről)

- és a 175/2003 (X. 28) kormányrendeletre, a közbiztonságra különösen veszélyes eszközökről
- 210/2009 (IX. 29.) kormányrendelet a sportrendezvényeken történő szeszszital árusításáról.
- 54/2014 (XII.5.) BM rendeletre (OTSZ)
- 1999. évi XLII. Törvényre (a nemdohányzók védelméről)

Mellékletek:

- A Főnix Rendezvénycsarnok térképvázlata
- A létesítmény alaprajza és leírása
- A létesítmény – kivonatos – tűzriadó terve
- Az emeletek vázlatos kiürítési terve

Debrecen, 2023. 03. 09.



**GEWISS GUARD KFT.**

4025 Debrecen

Postakert u. 8. II em. 204.

Adószám: 23334261-2-09

Cégjegyzékszám: 09-09-020998

**Zilai Sándor**

Ügyvezető igazgató

Gewiss Guard Kft







**GEWISS GUARD** Vagyonvédelmi és Szolgáltató Kft.

Székhely: 4025 Debrecen, Postakert u.8. II. em. 204.

E-mail: [gewissguard@gewissguard.hu](mailto:gewissguard@gewissguard.hu)

Web: [www.gewissguard.com](http://www.gewissguard.com)

Telefon: 06 (20) 962 95 17, Telefon: 06 (30) 779 17 76



A rendezvények szervezője: Debreceni Sportcentrum Közhasznú Nonprofit KFT.

4032 Debrecen, Oláh Gábor utca 5.

A rendezvények felelőse: Becsky András ügyvezető

A rendezvények biztosítója: Gewiss Guard KFT.

4025. Debrecen, Postakert utca 8. 2. em. 204.

A rendezvények biztosításának felelőse: Zilai Sándor ügyvezető igazgató

A rendezvény helyszíne:

A Főnix Aréna a 4. számú főút mentén található, a Kassai úton. A területet busszal, gépkocsival megközelíthető. A parkolási lehetőségek mind a csarnok belső, mind a külső parkolóban jónak ítéltető.

A komplexumban középen található a küzdőtér, amelyet karéjban vesznek körül a lelátók, és az egyéb, az üzemeltetéshez szükséges helyiségcsoportok. Az épület (és a küzdőtér) hossz tengelyében van a főbejárat, ahonnan tovább lépve a közönség azonnal a csarnoktérben találja magát. Az épület túlsó részén vannak az üzemeltetői irodák, gépészeti helyiségek, illetve a gazdasági bejáratok. A küzdőtér hosszanti oldalai mentén, az egyik oldalon – a Hódos Imre Sportcsarnok felől – sorakoznak a sportolói öltözők és kiegészítő helyiségeik, a másik oldalon többfunkciós, később igény szerint mobil elválasztó falakkal osztható terület áll rendelkezésre.

Az épület négy sarkában négy füstmentes lépcsőház van az emeletek megközelítésére. Minden lépcsőházi toronyban van egy-egy lift is. Ezen bejáratok akadálymentesek és gépjárművel jól megközelíthetők, parkolhatók. Az épület négy szintes, melyek közül a földszint a küzdőtér és kiszolgáló helyiségeinek szintje. Ez a szint kismértékben földbe süllyesztett. A közönsége-főbejárat és a lelátók fő szintje van az I. emeleten, ami a külső terepszinthez képest kismértékben emelt szintű. A II. és III. emelet a további közönség-lelátók, illetve páholysok, valamint büfék, éttermek szintje.

**A Főnix Aréna ki- és beléptetési pontokkal, illetve menekítő ajtókkal csak a földszinti és az első emeleti részen rendelkezik.**

**A második és a harmadik emeleti részeket csak a lépcsőházakon lejutva, az első emeleti és a földszinti kijáratokon lehet elhagyni.**

**Mozgáskorlátozottak részére az I. em. bal oldali részén van kialakított, ill. javasolt elhelyezési lehetőség.**







**GEWISS GUARD** Vagyonvédelmi és Szolgáltató Kft.

Székhely: 4025 Debrecen, Postakert u.8. II. em. 204.

E-mail: [gewissguard@gewissguard.hu](mailto:gewissguard@gewissguard.hu)

Web: [www.gewissguard.com](http://www.gewissguard.com)

Telefon: 06 (20) 962 95 17, Telefon: 06 (30) 779 17 76



A Szomszédos Hódos Sportcsarnokkal földalatti folyosó kapcsolja össze a Főnix Arénát, hogy nagyobb rendezvények esetén az ott lévő helyiségeket kiegészítő területként lehessen használni edzéshez, öltöztetéshez, illetve iroda-igények kielégítésére. A földalatti folyosóhoz is kapcsolódó lépcsőházban a lift a legmélyebbi, az alagsori szintre is jár, ezáltal a mozgáskorlátozott sportolók is igénybe vehetik.

A küzdőtér közvetlen kapcsolatban van a hátsó gazdasági-szervíz területtel. Két nagyméretű kapun keresztül lehet az egyes rendezvényekhez szükséges berendezéseket a csarnoktérbe szállítani. Az egyik kapu 4 méter, a másik 2,5 méter széles.

**A Főnix Aréna megállapított befogadóképessége 7077 fő.**

- Aréna tér: 1670 fő
- Mobil lelátók: 2800 fő
- I. emelet: 967 fő
- II. emelet 1380 fő
- III. emelet: 260 fő

A meghívottak, illetve a VIP személyek beléptetésére a C lépcsőházi bejáraton, vagy Multifunkciós terem bejáratán keresztül van lehetőség, ami a részükre fenntartott parkoló legközelebbi bejárata.

**I.**

**1. A rendezvény biztosításához szükséges személyi és technikai feltételek:**

**Minimum 30 fő személy- és vagyonőr** (a csarnokban tartózkodók létszámát figyelembe véve 200 főként 1 fő személy- és vagyonőr)

- 10 db URH rádió
- Kordonelemek
- Formaruha
- Szolgálati felszerelések
- Dokumentáló eszközök
- „Hangosbeszélő”

**Amennyiben a rendezvény jellege indokoltá teszi, a biztonsági szolgálat megerősítésre kerül.**



1978

1978

**GEWISS GUARD** Vagyonvédelmi és Szolgáltató Kft.

Székhely: 4025 Debrecen, Postakert u.8. II. em. 204.

E-mail: [gewissguard@gewissguard.hu](mailto:gewissguard@gewissguard.hu)

Web: [www.gewissguard.com](http://www.gewissguard.com)

Telefon: 06 (20) 962 95 17, Telefon: 06 (30) 779 17 76



## **2. A ki- és belépés általános rendje, szabályai**

A rendezvényt bárki szabadon látogathatja, (belépési jogosultság ellenében) aki elfogadja és betartja a rendezvény jogszabályi- illetve házirendjét. A belépési jogosultságot belépőjegyek/bérletek és különböző színű csuklópántok igazolják a rendezvény teljes időtartama alatt.

### **A rendezvény helyszínére a néző csak akkor léptethető be, ha:**

- Érvényes belépőjeggyel, bérlettel, vagy más, a rendezvény helyszínére való belépésre jogosító igazolással rendelkezik.
- Nem áll nyilvánvalóan alkohol, kábítószer, vagy más bódító hatású szer befolyása alatt.
- Nem tart magánál szeszes italt, kábítószert, valamint olyan tárgyat, amely a rendezvény megtartását, továbbá mások személyi és vagyonbiztonságát veszélyezteti, vagy amelynek a rendezvényre való bevitelét a szervező a belépőjegy vásárlását megelőzően megtiltotta, és erről a belépőjegy vásárlóját megfelelő módon tájékoztatta.
- Nem tart magánál olyan tárgyat, vagy eszközt, amelynek birtoklása esetén őt a külön jogszabály értelmében fegyveresen, vagy felfegyverkezve megjelentnek kell tekinteni.

### **A rendezvény területére beviteli tilalom alá eső tárgyak.**

1. A rendezvény területére tilos bevinni:
  - közbiztonságra különösen veszélyes eszközt,
    - a. az olyan szúró- vagy vágóeszköz, amelynek szúró hosszúsága, vagy vágó éle a 8 cm-t meghaladja, továbbá a szúró hosszúság, vagy a vágó él méretétől függetlenül a dobócsillag, a rugós és a szúró-, vágóeszközt vagy testi sérülés okozására alkalmas egyéb tárgyat kilövő készülék (különösen: felajzott íj, számszer íj, francia kés, szigonypuska, parittyá, csúzlí);
    - b. A jellegzetesen ütés céljára használható és az ütés erejét, hatását növelő eszköz (különösen: ólmosbot, bokszer);
    - c. a láncsal, vagy egyéb hajlékony anyaggal összekapcsolt botok, nehezekek,
    - d. az olyan eszköz, melyből a szem és a nyálkahártyák, illetve a bőrfelület ingerlésével támadásra képtelen állapotot előidéző anyag permetezhető ki (gázspray);
    - e. az olyan eszköz, amely az utánzás jellege és méretarányos kivitelezése miatt megtévesztésre alkalmas módon hasonlít lőfegyverre (lőfegyverutánzat);
    - f. az olyan eszköz, amely elektromos feszültség útján védekezésre képtelen állapot előidézésére alkalmas (elektromos sokkoló);
    - g. az olyan eszköz, amely a zárszerkezetek illegális kinyitására, vagy feltörésére szolgál (különösen: álkulcsok, mechanikus, vagy elektromos elven működő zárnyitó szerkezetek).







## GEWISS GUARD Vagyonvédelmi és Szolgáltató Kft.

Székhely: 4025 Debrecen, Postakert u.8. II. em. 204.

E-mail: [gewissguard@gewissguard.hu](mailto:gewissguard@gewissguard.hu)

Web: [www.gewissguard.com](http://www.gewissguard.com)

Telefon: 06 (20) 962 95 17, Telefon: 06 (30) 779 17 76



- lőfegyver gáz-, vagy riasztó fegyvert,
- pirotechnikai eszközt, anyagot, robbanó-, vagy robbanószeret,
- gyúlékony (I-IV. tűzveszélyességi fokozatú) folyadékokat (pl. hígító, festékadalék, benzin, stb.),
- kábító-, vagy kábító hatású szeret,
- kerékpárt.

2. Kutyát – méretre, fajtára tekintet nélkül – csak pórázon vezetve, szájkosárral ellátva lehet a területre bevinni, illetve ott tartani. A korlátozás nem vonatkozik a rendvédelmi szervek szolgálati kutyáira, illetve a vakvezető kutyára.

A beviteli tilalom alá eső dolog letétbe helyezése, őrzése, visszaszolgáltatása.

3. A fent felsorolt, beviteli tilalom alá eső dolgokat – miután azok birtoklása külön jogszabályi felhatalmazáshoz, hatósági engedélyhez, vagy biztonsági feltételekhez kötött – a biztonsági szolgálat nem veszi át ideiglenes megőrzésre.

### A talált tárgyak kezelése:

4. A rendezvény helyszínén talált dolgot a biztonsági szolgálat csak abban az esetben vesz át a találótól, ha annak a jegyzőhöz történő beszolgáltatása a találótól nem várható el (pl. mozgássérült, gyermekkorú, külföldi). Az átvételről a biztonsági szolgálat jegyzőkönyvet készít, majd a továbbiakban a talált dolgok tekintetében követendő eljárásról szóló 18/1960. (IV. 13.) Kormányrendeletben foglaltak szerint jár el.
5. A talált dolgot a biztonsági szolgálat a helyszínen, jegyzőkönyv alapján a tulajdonosnak kiszolgáltatja, ha hitelt érdemlően igazolja, hogy a dolog az ő tulajdonát képezi.







**GEWISS GUARD** Vagyonvédelmi és Szolgáltató Kft.

Székhely: 4025 Debrecen, Postakert u.8. II. em. 204.

E-mail: [gewissguard@gewissguard.hu](mailto:gewissguard@gewissguard.hu)

Web: [www.gewissguard.com](http://www.gewissguard.com)

Telefon: 06 (20) 962 95 17, Telefon: 06 (30) 779 17 76



## A KIÜRÍTÉS, MENEKÍTÉSI TERV

A rendezvénynek az OTSZ 6. § 19. pontja szerint meghatározott kiürítési tervét (a kiürítés számítását és az alaprajzon feltüntetett menekülési útvonalakat) a biztonsági tervhez mellékelt tűzvédelmi előírás tartalmazza.

### A riasztás rendje:

A rendezvény biztonságos lebonyolítását akadályozó, veszélyeztető tényezők és veszélyhelyzetek esetén, az azt észlelő személy- és vagyonőr értesíti a helyszíni szolgálatirányítót és a rendezvény szervezőjét, akik közösen döntenek a szükséges intézkedések megtételéről.

A rendkívüli esemény bekövetkezésekor a követendő magatartást hangosbemondó segítségével is közvetítik a vendégek felé.

A rendezvény területén tartózkodók riasztásának módja:

A rendezvény területén tartózkodók riasztását a rendezvény-technikai hangosító berendezés alkalmazásával a rendezvényfelelős szervezője rendeli el.

A riasztás és a terület kiürítésének elrendelése esetén:

- a rendezvényt, a vendéglátóhelyeken a kiszolgálást és minden egyéb kísérő programot azonnal be kell fejezni.
- a hangosítást-biztosító hangstúdión keresztül és kézi hangosbeszélő segítségével a jelenlévőket a felelős szervező, vagy megbízottja értesíti az alábbi MINTA szerint:

**„FIGYELEM”**

**FELKÉRJÜK AZ ARÉNÁBAN TARTÓZKODÓ SZEMÉLYEKET, HOGY BIZTONSÁGI OKOKBÓL A SZEMÉLYES TÁRGYAikat MAGUKHOZ VÉVE AZ ÉPÜLETET A LEGKÖZELEBBI KIJÁRATOKON KERESZTÜL HAGYJÁ EL!”**

A felhívás szövegét a rendezvény szervezője a veszély jellegére, helyére bekövetkezési valószínűségére módosíthatja, és azt ismételheti is. A felhívást, a kézi hangosító eszközök alkalmazásával, a biztonsági szolgálat szükség esetén folyamatosan ismétli.







**GEWISS GUARD** Vagyonvédelmi és Szolgáltató Kft.

Székhely: 4025 Debrecen, Postakert u.8. II. em. 204.

E-mail: [gewissguard@gewissguard.hu](mailto:gewissguard@gewissguard.hu)

Web: [www.gewissguard.com](http://www.gewissguard.com)

Telefon: 06 (20) 962 95 17, Telefon: 06 (30) 779 17 76



#### A biztonsági szolgálat feladatai rendkívüli esemény bekövetkezésekor:

- irányítsa a közönséget a kijelölt kiürítési útvonalakra, segítse elő a veszélyeztetett terület mielőbbi, biztonságos elhagyását,
- vegyen részt életmentésben,
- a közönség eltávozását követően lehetőség szerint ellenőrizze a területet, a területen lévő építményeket, hogy mindenki időben elhagyta-e a helyszínt. Az esetlegesen még ott tartózkodókat hangos felszólítással figyelmeztesse a veszélyre, az eltávozási kötelezettségére,
- ellenőrizze, hogy tűzveszélyt okozó körülmény a helyszínen nem maradt,
- jegyezze fel azok nevét, címét, akik a terület elhagyása közben megsérültek, és azokat, akiket társaik nem találhatnak,
- biztosítsa az életmentésre, tűz oltására, egyéb veszélyhelyzet elhárítására, az anyagi javak mentésére érkező beavatkozó egységek felvonulását, tevékenységét,
- a kiürítést követően – amennyiben lehetséges – a szervező, illetve a mentés irányítója (tűzoltás vezető) engedélyével folytassa a területen maradt vagyontárgyak őrzését.

**Rendkívüli esemény bekövetkezésekor** (rendzavarás, természeti csapás, tűz, műszaki hiba, közveszéllyel fenyegetés, stb.) **megkezdje az épület teljes, vagy részleges kiürítését** a jóváhagyott Tűzriadó terv alapján az ellenőrzött és kialakított menekítési útvonalakon.

Lokális rendzavarás esetén, a részleges kiürítés – mérlegelés, és arányosság figyelembe vételével – megfelelő erőkoncentráció és előkészítés után lehet csak kezdeményezni, végrehajtani.

#### **Kiürítési feladatok az egyes szektorokban bekövetkezett rendbontások esetén**

A rendezvénycsarnok lelátóinak részleges kiürítésére az adott szektorban bekövetkezett rendbontás, a nézőtér teljes kiürítésére pedig tömeges rendbontás esetén kerül sor.

A személy- és vagyonőr állomány felé utasítási joggal a szolgálat irányító és a szervező rendelkezik.

Nyílt rendőri biztosítás, illetve amennyiben a kialakult helyzetet szervező és a rendezők nem tudják kezelni a kiürítési feladatok irányítója, a rendőri biztosítás parancsnoka.

Kiürítési feladatokat a szektorokban feladatot teljesítő biztonsági szolgálat állománya (személy- és vagyonőrök) a szolgálatirányító utasítására, a rendőrség jelenléte esetén, a helyszínen tartózkodó rendőrségi csoport vezetőjének útmutatása és a rendőri állomány segítségével hajtja végre.

A szolgálatirányító a szervezőn, és a személy- és vagyonőrökön keresztül megpróbálja a rendet helyreállítani, ennek érdekében:







**GEWISS GUARD** Vagyonvédelmi és Szolgáltató Kft.

Székhely: 4025 Debrecen, Postakert u.8. II. em. 204.

E-mail: [gewissguard@gewissguard.hu](mailto:gewissguard@gewissguard.hu)

Web: [www.gewissguard.com](http://www.gewissguard.com)

Telefon: 06 (20) 962 95 17, Telefon: 06 (30) 779 17 76



- a rendelkezésre álló kihangosítókön keresztül szólíttassa fel a tömeget a jogellenes magatartás megszüntetésére, illetve a szektor (ok) elhagyására. Ennek során a távozásra kijelölt útvonalakat is közölni kell.
- 
- A rendbontás kezelésére alkalmas számú személy- és vagyonőrt irányítson a helyszínre.
- Amennyiben tevékenységük nem jár eredménnyel, úgy igényelje a Rendőrség közreműködését.

**A feladat végrehajtása során nemcsak a tömeg kiszorítására, hanem a jogszerűtlen magatartást tanúsító személyek eltávolítására, vagy visszatartására kell törekedni.**

A tömegkezelési feladatok végrehajtása során fokozott figyelmet kell fordítani a személyekkel, csoportokkal szemben történő jogszerű, szakszerű a szükségesség, az arányosság, és a fokozatosság elvét betartó, de ugyanakkor határozott és hatékony fellépésre.

**A terület kiürítése során végrehajtandó általános feladatok:**

- Gondoskodni kell, hogy a rendezvényen használt hangosítás szüneteljen, illetve ezen keresztül tájékoztatást kell nyújtani a bevezetett intézkedésekről, annak okáról, és a lehetséges távozási útirányokról.”
- Amennyiben az előzőekben említett hangosítás nem vehető igénybe, úgy a „hangosbeszélő” készüléket kell igénybe venni.
- Segíteni kell a résztvevők távozását a rendezvény helyszínéről, illetve – szükség esetén – közre kell működni a személyek és anyagi javak mentésében.
- Elsődleges feladata az élet és egészség mentés.
- Mindent elkövet a pánikhelyzet elkerülésére, a szervezet szakszerű tevékenység koordinálására.
- Különös figyelmet fordít a sérülést szenvedettek, valamint a gyerekek, a nők, valamint a gyengébb fizikumúak segítésére.
- Mindent megtesz a vagyonmentés érdekében és a további károk elkerüléséért.
- A hatóságok lehetőség szerint mihamarabbi értesítése.







**GEWISS GUARD** Vagyonvédelmi és Szolgáltató Kft.

Székhely: 4025 Debrecen, Postakert u.8. II. em. 204.

E-mail: [gewissguard@gewissguard.hu](mailto:gewissguard@gewissguard.hu)

Web: [www.gewissguard.com](http://www.gewissguard.com)

Telefon: 06 (20) 962 95 17, Telefon: 06 (30) 779 17 76



#### A feladatok és felelősök meghatározása:

A biztonsági szolgálat feladata a meghatározott szolgálati helyeken az általános személy- és vagyonvédelmi feladatok ellátása, valamint a rendezvény zavartalan és programszerű lebonyolítása.

A kapcsolattartás közöttük rádióan és mobiltelefonon keresztül történik.

A rendezvények biztosítását, a személy- és vagyonvédelmi feladatok ellátását a rendezvények előtt 1 órával és a rendezvények befejezését követően a szükséges ideig kell fenntartani.

#### A személy- és vagyonőrök szolgálati helyei:

##### **1 fő szolgálat irányító**

Feladata:

- a tervben foglaltak végrehajtásának irányítása
- kapcsolattartás a Szervezővel és a Hatóságokkal

#### Földszint:

##### **Főnix Aréna küzdőtér:**

Beosztva: 4 fő személy- és vagyonőr

Feladata:

- az elzárt területre való belépési jogosultság ellenőrzése,
- Rendezvény során a rend fenntartása,
- biztonsági zónába való átjutás megakadályozása,
- a küzdőtérre való bemászás megakadályozása,
- küzdőtér bejáratának ellenőrzése,
- vészhelyzet esetén lehetőséget biztosít a játéktér elhagyására.

##### **Főnix Aréna öltöző folyosótól a küzdőtér kijárata**

Beosztva: 1 fő személy- és vagyonőr

Feladata:

- a folyosó bejáratának ellenőrzése, illetéktelen személyek távoltartása.







**GEWISS GUARD** Vagyonvédelmi és Szolgáltató Kft.

Székhely: 4025 Debrecen, Postakert u.8. II. em. 204.

E-mail: [gewissguard@gewissguard.hu](mailto:gewissguard@gewissguard.hu)

Web: [www.gewissguard.com](http://www.gewissguard.com)

Telefon: 06 (20) 962 95 17, Telefon: 06 (30) 779 17 76



#### **A, B, C, D lépcsőház és hozzátartozó bejáratok:**

Beosztva: 4 fő személy- és vagyonőr

- belépési jogosultság ellenőrzése,
- a liftek figyelemmel kísérése, különös tekintettel a mozgássérültekre,
- menekítő kapuk felügyelete, működtetése.

#### **Földszinti menekítő kapuk:**

Beosztva: 2 fő személy- és vagyonőr

Feladata:

- VIP bejáratok és a menekítő ajtók felügyelete
- az öltözők és a folyosó biztosítása,
- Vészhelyzetben nyissák ki az ajtókat és irányítsák, segítsék az egyéb résztvevőket az épület elhagyásában.

#### **Főnix Aréna I. emelete**

##### **Főnix Aréna főbejárata:**

Beosztva: 6 fő személy- és vagyonőr

Feladata:

- a belépés jogosultságának ellenőrzése (jegyzvizsgálat),
- tiltott tárgyak bevitelének megakadályozása (ruházat- és csomag ellenőrzés),
- rendezvény során a rend fenntartása,
- tartalékképzés (a nem tervezhető feladatok végrehajtására),
- rendkívüli esemény bekövetkezésekor közreműködik a csarnok kiürítésében.







**GEWISS GUARD** Vagyonvédelmi és Szolgáltató Kft.

Székhely: 4025 Debrecen, Postakert u.8. II. em. 204.

E-mail: [gewissguard@gewissguard.hu](mailto:gewissguard@gewissguard.hu)

Web: [www.gewissguard.com](http://www.gewissguard.com)

Telefon: 06 (20) 962 95 17, Telefon: 06 (30) 779 17 76



**Főnix Aréna jobb és bal oldali menekülő kijárat, büfé rész:**

Beosztva: 2-2 fő személy- és vagyonőr

Feladata:

- a kordonozott területre való belépési jogosultság ellenőrzése (jegyzésvizsgálat),
- tiltott tárgyak bevitelének megakadályozása (ruházat- és csomag ellenőrzés),
- a csarnokba való belépés jogosultságának ellenőrzése,
- rendezvény során a rend fenntartása,
- biztonsági zónába való átjutás megakadályozása,
- a menekülő ajtó kezelése.

**Főnix Aréna Irodasor:**

Beosztva: 1-1 személy- és vagyonőr

Feladata:

- az irodáknál lévő folyosók biztosítása
- menekítés esetén az első emeleti vészkijárat működtetése

**Főnix Aréna II. emelete:**

Beosztva: 4 fő személy- és vagyonőr

Feladata:

- a rendezvény során a rend fenntartása,
- vészhelyzetben irányítsák a vendégeket a szint elhagyásában a lépcsőházon keresztül a vészkijárat irányába.

**Főnix Aréna III. emelete**

Beosztva: 2 fő személy- és vagyonőr

Feladata:

- a VIP szint felügyelete







**GEWISS GUARD** Vagyonvédelmi és Szolgáltató Kft.

Székhely: 4025 Debrecen, Postakert u.8. II. em. 204.

E-mail: [gewissguard@gewissguard.hu](mailto:gewissguard@gewissguard.hu)

Web: [www.gewissguard.com](http://www.gewissguard.com)

Telefon: 06 (20) 962 95 17, Telefon: 06 (30) 779 17 76



- vészhelyzetben irányítsák, segítsék a VIP személyeket a szint elhagyásában a lépcsőházon keresztül a vészkijáratok irányában.

#### **Belső parkolást ellenőrző, irányító:**

Beosztva: 1 fő személy- és vagyonőr

Feladata:

- a Főnix Aréna belső parkolójába történő beléptetése az arra jogosult személyek részére,
- a parkolóban lévő gépkocsik felügyelete.

#### **II.**

##### **A rendezvények egészségügyi biztosítását a Veker- Team Kft látja el.**

Az egészségügyi biztosítást a Veker- Team Kft szakszemélyzete látja el.

A biztonsági szolgálat tagjai az elsősegély nyújtási feladatok ellátásában mindaddig besegítenek, amíg a szakszolgálat át nem veszi.

#### **III.**

##### **A Főnix Aréna tűzvédelmét a beépített jelző és tűzoltó rendszer, valamint a mobil tűzoltó készülékek biztosítják.**

**Ez a jelzőrendszer közvetlen kapcsolatban áll, és jelzést küld a Debrecen Városi Tűzoltósághoz.**

A biztonsági szolgálat tagjai általános tűzvédelmi feladatot is el látnak mindaddig, amíg a szakszolgálat a helyszínre nem érkezik.

#### **IV.**

##### **A rendezvények felügyeleti biztosítását a Debrecen Városi Rendőrkapitányság látja el.**

A biztonsági szolgálat, illetve a személy- és vagyonőrök, szükség esetén – **értesítés alapján** – rendőri intézkedést kérnek és adják át az esemény helyszínét.







**GEWISS GUARD** Vagyonvédelmi és Szolgáltató Kft.

Székhely: 4025 Debrecen, Postakert u.8. II. em. 204.

E-mail: [gewissguard@gewissguard.hu](mailto:gewissguard@gewissguard.hu)

Web: [www.gewissguard.com](http://www.gewissguard.com)

Telefon: 06 (20) 962 95 17, Telefon: 06 (30) 779 17 76



V.

**A rendezvény ideje alatt az időjárási viszonyokat úgy a szervezők, mint a biztonsági szolgálat figyelemmel kíséri, a vendégek biztonságos érkezése és távozása érdekében.**

Debrecen, 2023. 03. 09.



**GEWISS GUARD KFT.**

4025 Debrecen  
Postakert u. 8. II em. 204.  
Adószám: 23334261-2-09  
Cégjegyzékszám: 09-09-020998

**Zilai Sándor**

Ügyvezető igazgató  
Gewiss Guard Kft





## VIII. sz. melléklet

### **Az 50 főnél nagyobb befogadó képességű helyiségek meghatározása és maximális befogadó képesség meghatározása kiürítés számítással**

Kiürítés számítás szempontjából az alábbi egység méretezése válik kötelezővé:

Helyiség megnevezése, elhelyezkedési helye az épületben: **Küzdőtér, csarnok**

A Csarnok a számítás szerint meghatározott maximális befogadó képessége: **7077 fő**

A küzdőtér befogadóképessége: **1670 fő**

A helyiségben betartandó szabályok megtartásáért felelős személy: **Lipták György Műszaki munkatárs**

A kiürítés számításnál az Országos Tűzvédelmi Szabályzat, vonatkozó előírásait kell figyelembe venni, amely alapján kell kiválasztani az alábbiakat:

Kiürítési idő megválasztása: I. II. III. tűzállósági fokozat, a volt „C” „D” tűzveszélyességi osztályú tűzszakasz, de tömegtartózkodásra nem szolgál (tömegtartózkodásra szolgál). Első szakasz megengedett ideje 1,5 (2) perc, második szakasz megengedett ideje 6 (8) perc.

### 3.

#### **Kiürítés számítás**

A Főnix Csarnok két kiürítés számítása lett elkészítve. Az engedélyezés eljárásában elkészült tűzszakaszonkénti kiürítés számítás lett elvégezve. A küzdőtér kiürítése az I. tűzszakasz kiürítésénél lett kiszámolva a nézőszám a mobil lelátón lett elvégezve, ennek megfelelően 600 fő lett számolva.

A jelenlegi jogszabály keretei közt számolva a küzdőtér rendezvények tartására méretezve 3 fő/m<sup>2</sup> értékkel, 3026,41 m<sup>2</sup> alapterületre 9079 fő. Az eltávoztatást biztosító legszűkebb keresztmetszet mérete 27 m, ez 1670 fő kijutását teszi lehetővé.

A földszint ülő és állóhelyekkel együtt számított létszáma 2800 fő, amely közvetlenül a szabadba tud távozni 45 m nyílásfelületen.

Az I., II. és III. emeleteken tartózkodó létszám 2600 fő a lépcsőházak irányába a szintenként kialakított ajtókon át 42 m felületen tud eltávozni.

**A létesítmény befogadó képessége 7077 főben állapítható meg.**



|  |
|--|
|  |
|--|

Főnix Csarnok küzdőtér

Első szakasz: a veszélyeztetett helyiség kiürítése

|                         |   |                     |                        |                                       |
|-------------------------|---|---------------------|------------------------|---------------------------------------|
| t <sub>1meg</sub>       | A kiürítés első szakaszára megengedett időtartam (1. táblázat) (min)                                                |                     |                        | 1,5                                   |
| t <sub>1a</sub>         | 2.2.2. A helyiség kiürítésének időtartama a legkedvezőtlenebb útvonalból és a haladási sebességekből számolva (min) |                     |                        | 1,50                                  |
| $\frac{S_{11}}{v_1}$    | Az egyes útszakaszok hossza egyenes útvonalon mérve, a hozzá tartozó haladási sebességekkel (2. táblázat)           | S <sub>11</sub> (m) | v <sub>1</sub> (m/min) | S <sub>11</sub> /v <sub>1</sub> (min) |
| Útszakasz rövid leírása | Hosszanti haladási irány                                                                                            | 35                  | 30                     | 1,17                                  |
| Útszakasz rövid leírása | Kereszt haladási irány                                                                                              | 10                  | 30                     | 0,33                                  |
| aaa                     |   |                     |                        |                                       |

|                                                                                             |           |
|---------------------------------------------------------------------------------------------|-----------|
| A kiürítés értékelése az útszakaszok hossza alapján (t <sub>1a</sub> <= t <sub>1meg</sub> ) | MEGFELELŐ |
|---------------------------------------------------------------------------------------------|-----------|

|                 |   |      |
|-----------------|---|------|
| t <sub>1b</sub> | 2.2.3. A helyiségnek vagy a kijáráthoz tartozó helyiségrész kiürítési időtartama az ajtók átbecsátóképessége alapján (min) | 1,48 |
| N <sub>1</sub>  | A kijáratonként eltávolítandó személyek száma (fő)                                                                         | 1670 |
| k               | A kijáratok átbecsátó képessége (fő*m <sup>-1</sup> *min <sup>-1</sup> )                                                   | 41,7 |
| x <sub>1</sub>  | Az N <sub>1</sub> -hez tartozó kijárat szélessége (m)                                                                      | 27   |

|                                                                                                   |           |
|---------------------------------------------------------------------------------------------------|-----------|
| A kiürítés értékelése az ajtók átbecsátóképessége alapján (t <sub>1b</sub> <= t <sub>1meg</sub> ) | MEGFELELŐ |
|---------------------------------------------------------------------------------------------------|-----------|



Főnix Csarnok földszinti tűzszakasz

**Első szakasz: a veszélyeztetett helyiség kiürítése**

|                                   |   |                        |                        |                                       |
|-----------------------------------|---|------------------------|------------------------|---------------------------------------|
| t <sub>1meg</sub>                 | A kiürítés első szakaszára megengedett időtartam (1. táblázat) (min)                                                |                        |                        | 1,5                                   |
| t <sub>1a</sub>                   | 2.2.2. A helyiség kiürítésének időtartama a legkedvezőtlenebb útvonalból és a haladási sebességekből számolva (min) |                        |                        | 1,33                                  |
| S <sub>11</sub><br>v <sub>1</sub> | Az egyes útszakaszok hossza egyenes útvonalon mérve, a hozzá tartozó haladási sebességekkel (2. táblázat)           | S <sub>11</sub><br>(m) | v <sub>1</sub> (m/min) | S <sub>11</sub> /v <sub>1</sub> (min) |
| Útszakasz rövid leírása           | Hosszanti haladási irány                                                                                            | 30                     | 30                     | 1,00                                  |
| Útszakasz rövid leírása           | Kereszt haladási irány                                                                                              | 10                     | 30                     | 0,33                                  |
| aaa                               |   |                        |                        |                                       |

|                                                                                             |           |
|---------------------------------------------------------------------------------------------|-----------|
| A kiürítés értékelése az útszakaszok hossza alapján (t <sub>1a</sub> <= t <sub>1meg</sub> ) | MEGFELELŐ |
|---------------------------------------------------------------------------------------------|-----------|

|                 |   |      |
|-----------------|---|------|
| t <sub>1b</sub> | 2.2.3. A helyiségnek vagy a kijárhoz tartozó helyiségrész kiürítési időtartama az ajtók átbecsátóképessége alapján (min) | 1,49 |
| N <sub>1</sub>  | A kijáratonként eltávolítandó személyek száma (fő)                                                                       | 2800 |
| k               | A kijáratok átbecsátó képessége (fő*m <sup>-1</sup> *min <sup>-1</sup> )                                                 | 41,7 |
| x <sub>1</sub>  | Az N <sub>1</sub> -hez tartozó kijárat szélessége (m)                                                                    | 45   |

|                                                                                                   |           |
|---------------------------------------------------------------------------------------------------|-----------|
| A kiürítés értékelése az ajtók átbecsátóképessége alapján (t <sub>1b</sub> <= t <sub>1meg</sub> ) | MEGFELELŐ |
|---------------------------------------------------------------------------------------------------|-----------|



Főnix Csarnok I., II., III. emeleti tűzszakasz

**Első szakasz: a veszélyeztetett helyiség kiürítése**

|                                         |   |                               |                              |                                           |
|-----------------------------------------|---|-------------------------------|------------------------------|-------------------------------------------|
| <b>t<sub>1meg</sub></b>                 | <b>A kiürítés első szakaszára megengedett időtartam (1. táblázat) (min)</b>                                                |                               |                              | <b>1,5</b>                                |
| <b>t<sub>1a</sub></b>                   | <b>2.2.2. A helyiség kiürítésének időtartama a legkedvezőtlenebb útvonalból és a haladási sebességekből számolva (min)</b> |                               |                              | <b>1,33</b>                               |
| <b>S<sub>11</sub><br/>v<sub>1</sub></b> | Az egyes útszakaszok hossza egyenes útvonalon mérve, a hozzá tartozó haladási sebességekkel (2. táblázat)                  | <b>S<sub>11</sub><br/>(m)</b> | <b>v<sub>1</sub> (m/min)</b> | <b>S<sub>11</sub>/v<sub>1</sub> (min)</b> |
| Útszakasz rövid leírása                 | Hosszanti haladási irány                                                                                                   | <b>30</b>                     | <b>30</b>                    | <b>1,00</b>                               |
| Útszakasz rövid leírása                 | Kereszt haladási irány   | <b>10</b>                     | <b>30</b>                    | <b>0,33</b>                               |
| <b>aaa</b>                              |   |                               |                              |                                           |

|   |                  |
|---|------------------|
| <b>A kiürítés értékelése az útszakaszok hossza alapján (t<sub>1a</sub> ≤<sup>?</sup> t<sub>1meg</sub>)</b> | <b>MEGFELELŐ</b> |
|---|------------------|

|                       |   |             |
|-----------------------|---|-------------|
| <b>t<sub>1b</sub></b> | <b>2.2.3. A helyiségnek vagy a kijárhoz tartozó helyiségrész kiürítési időtartama az ajtók átbecsátóképessége alapján (min)</b> | <b>1,49</b> |
| <b>N<sub>1</sub></b>  | A kijáratonként eltávolítandó személyek száma (fő)                                                                              | <b>2607</b> |
| <b>k</b>              | A kijáratok átbecsátó képessége (fő*m <sup>-1</sup> *min <sup>-1</sup> )                                                        | <b>41,7</b> |
| <b>x<sub>1</sub></b>  | Az N <sub>1</sub> -hez tartozó kijárat szélessége (m)                                                                           | <b>42</b>   |

|   |                  |
|---|------------------|
| <b>A kiürítés értékelése az ajtók átbecsátóképessége alapján (t<sub>1b</sub> ≤<sup>?</sup> t<sub>1meg</sub>)</b> | <b>MEGFELELŐ</b> |
|---|------------------|








Földszint

1 : 200


1670 fő + 2800 fő

0-094  
Küzdőtér  
Festett beton  
3 026,41 m<sup>2</sup>  
Belegelőképeség: 1 670 fő

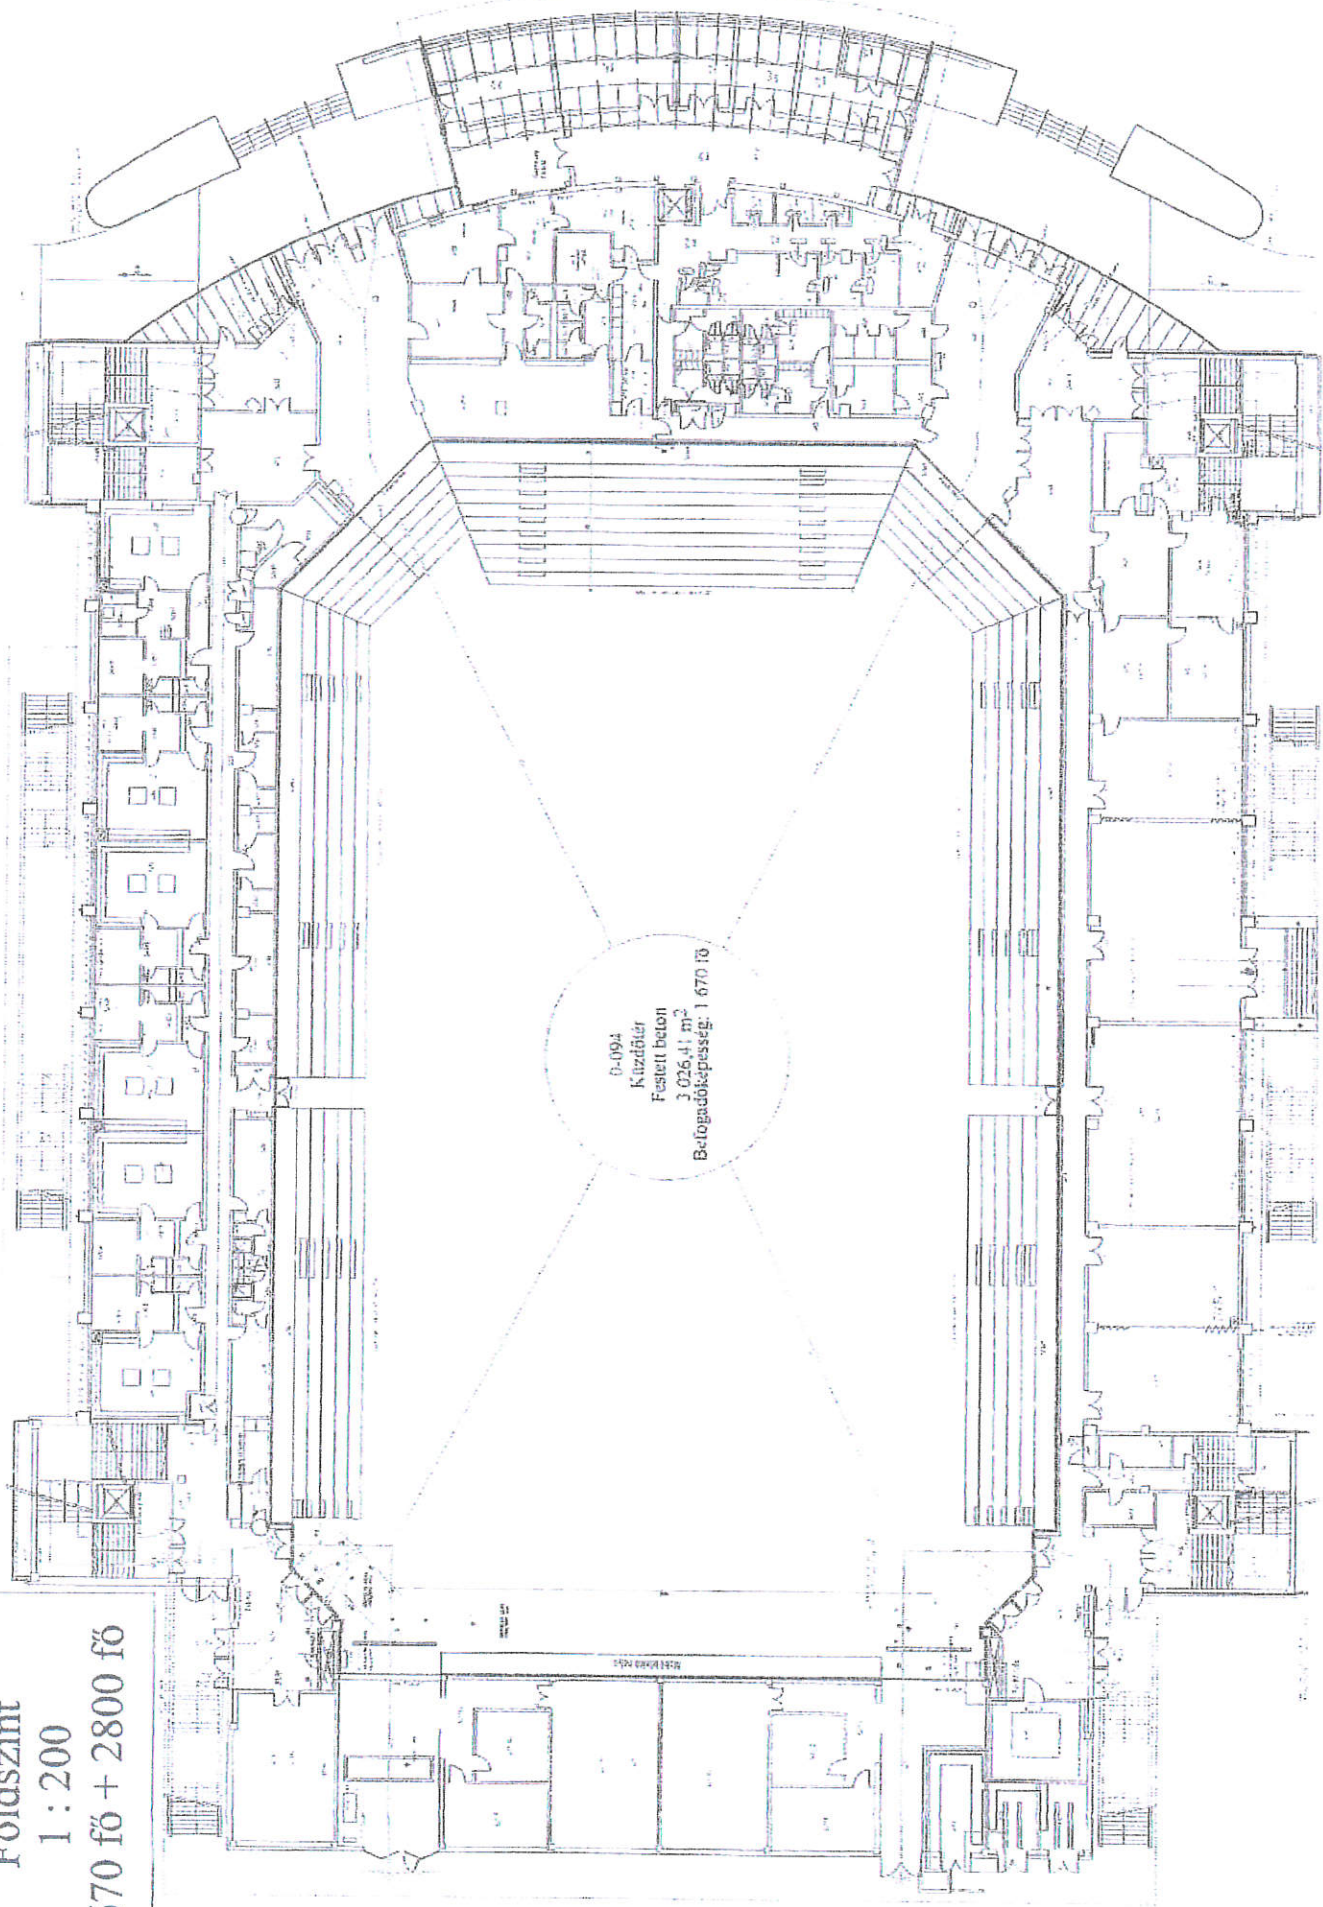



I. Emelet  
1 : 200  
967 fő

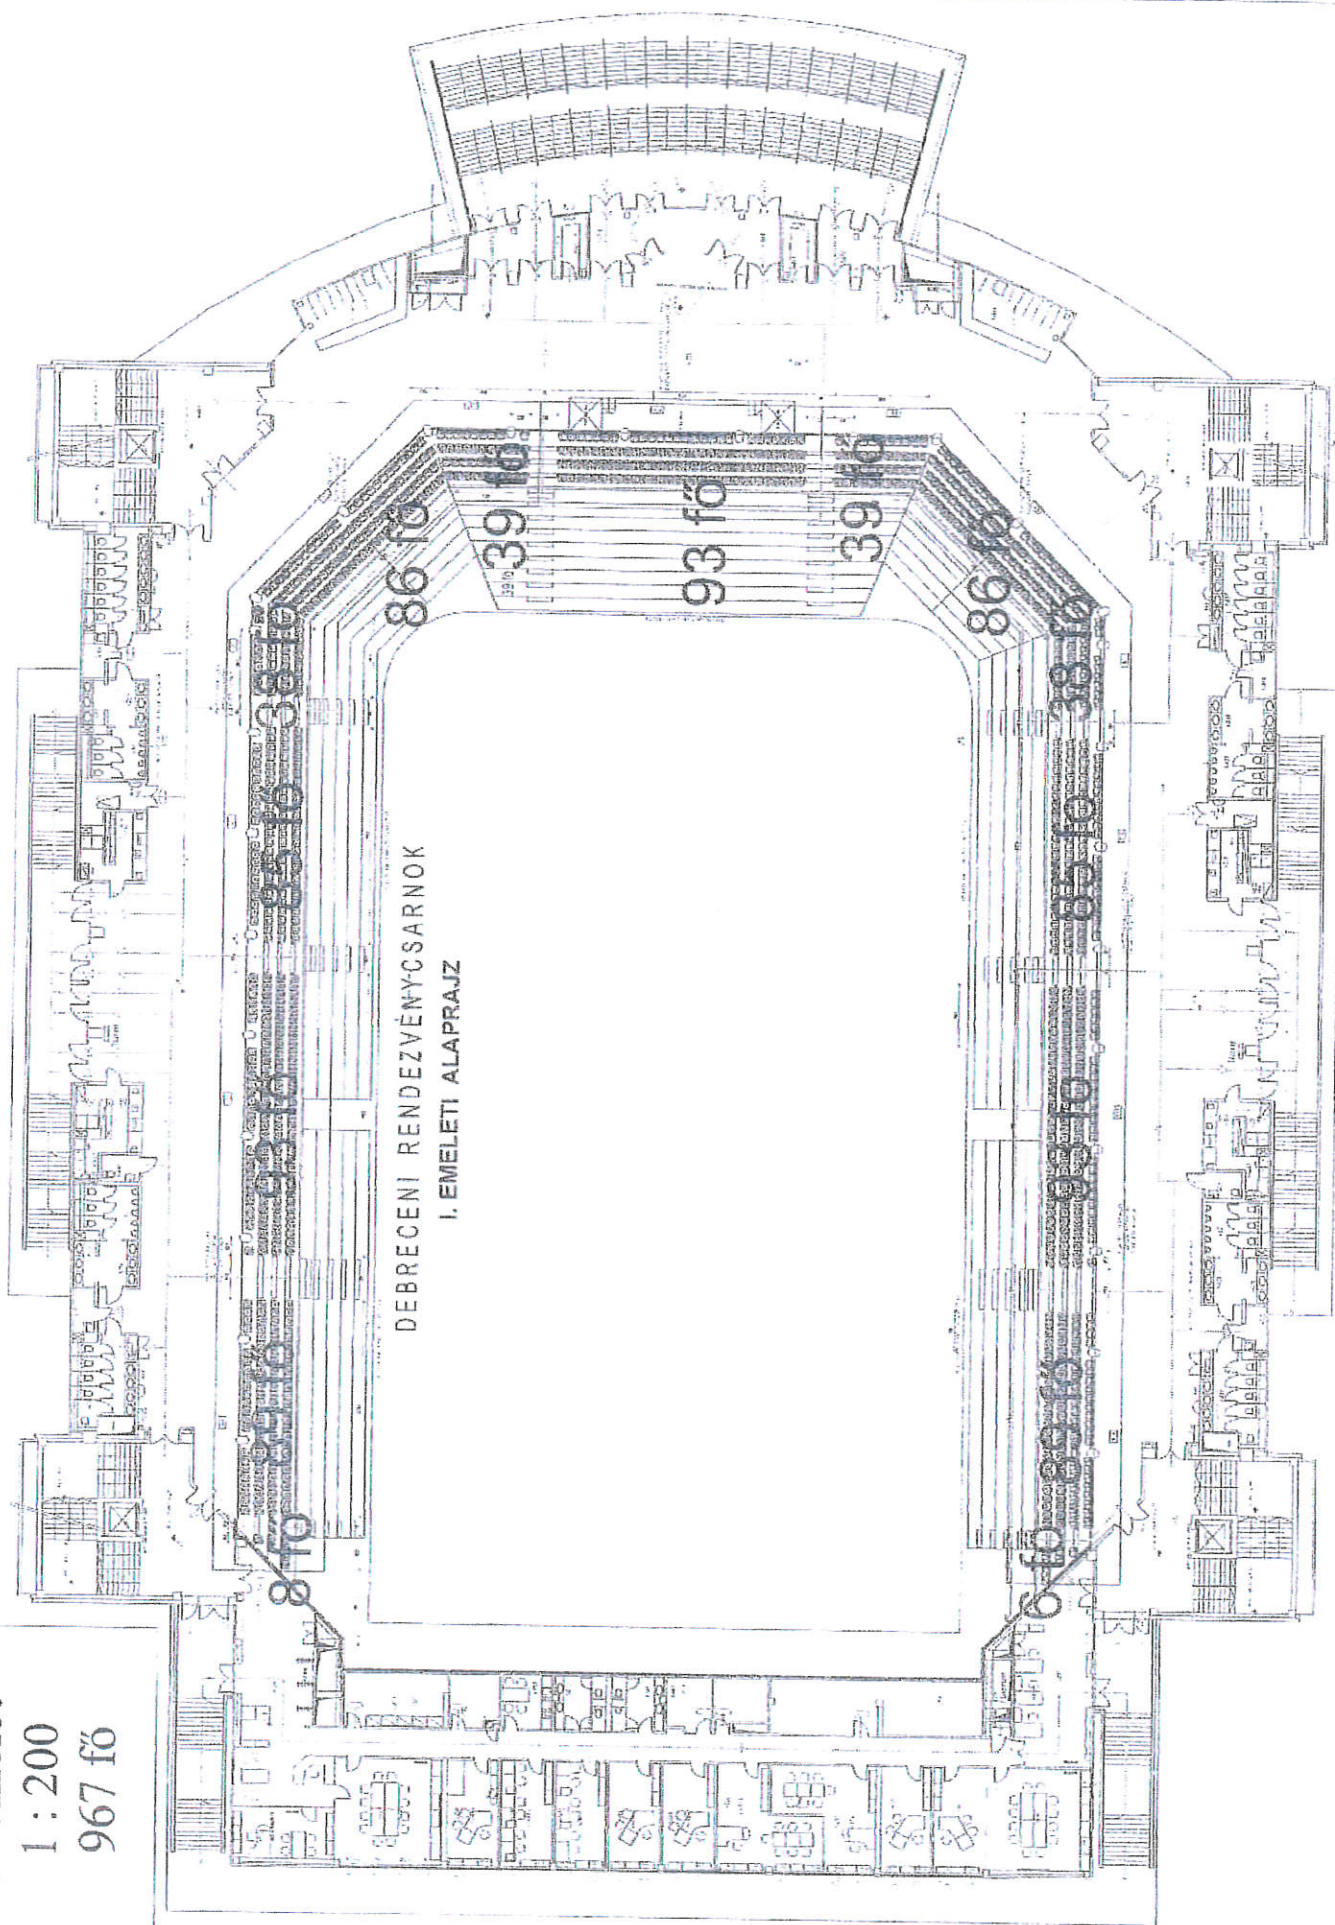




## II. Emelet

1 : 200

1380 fő

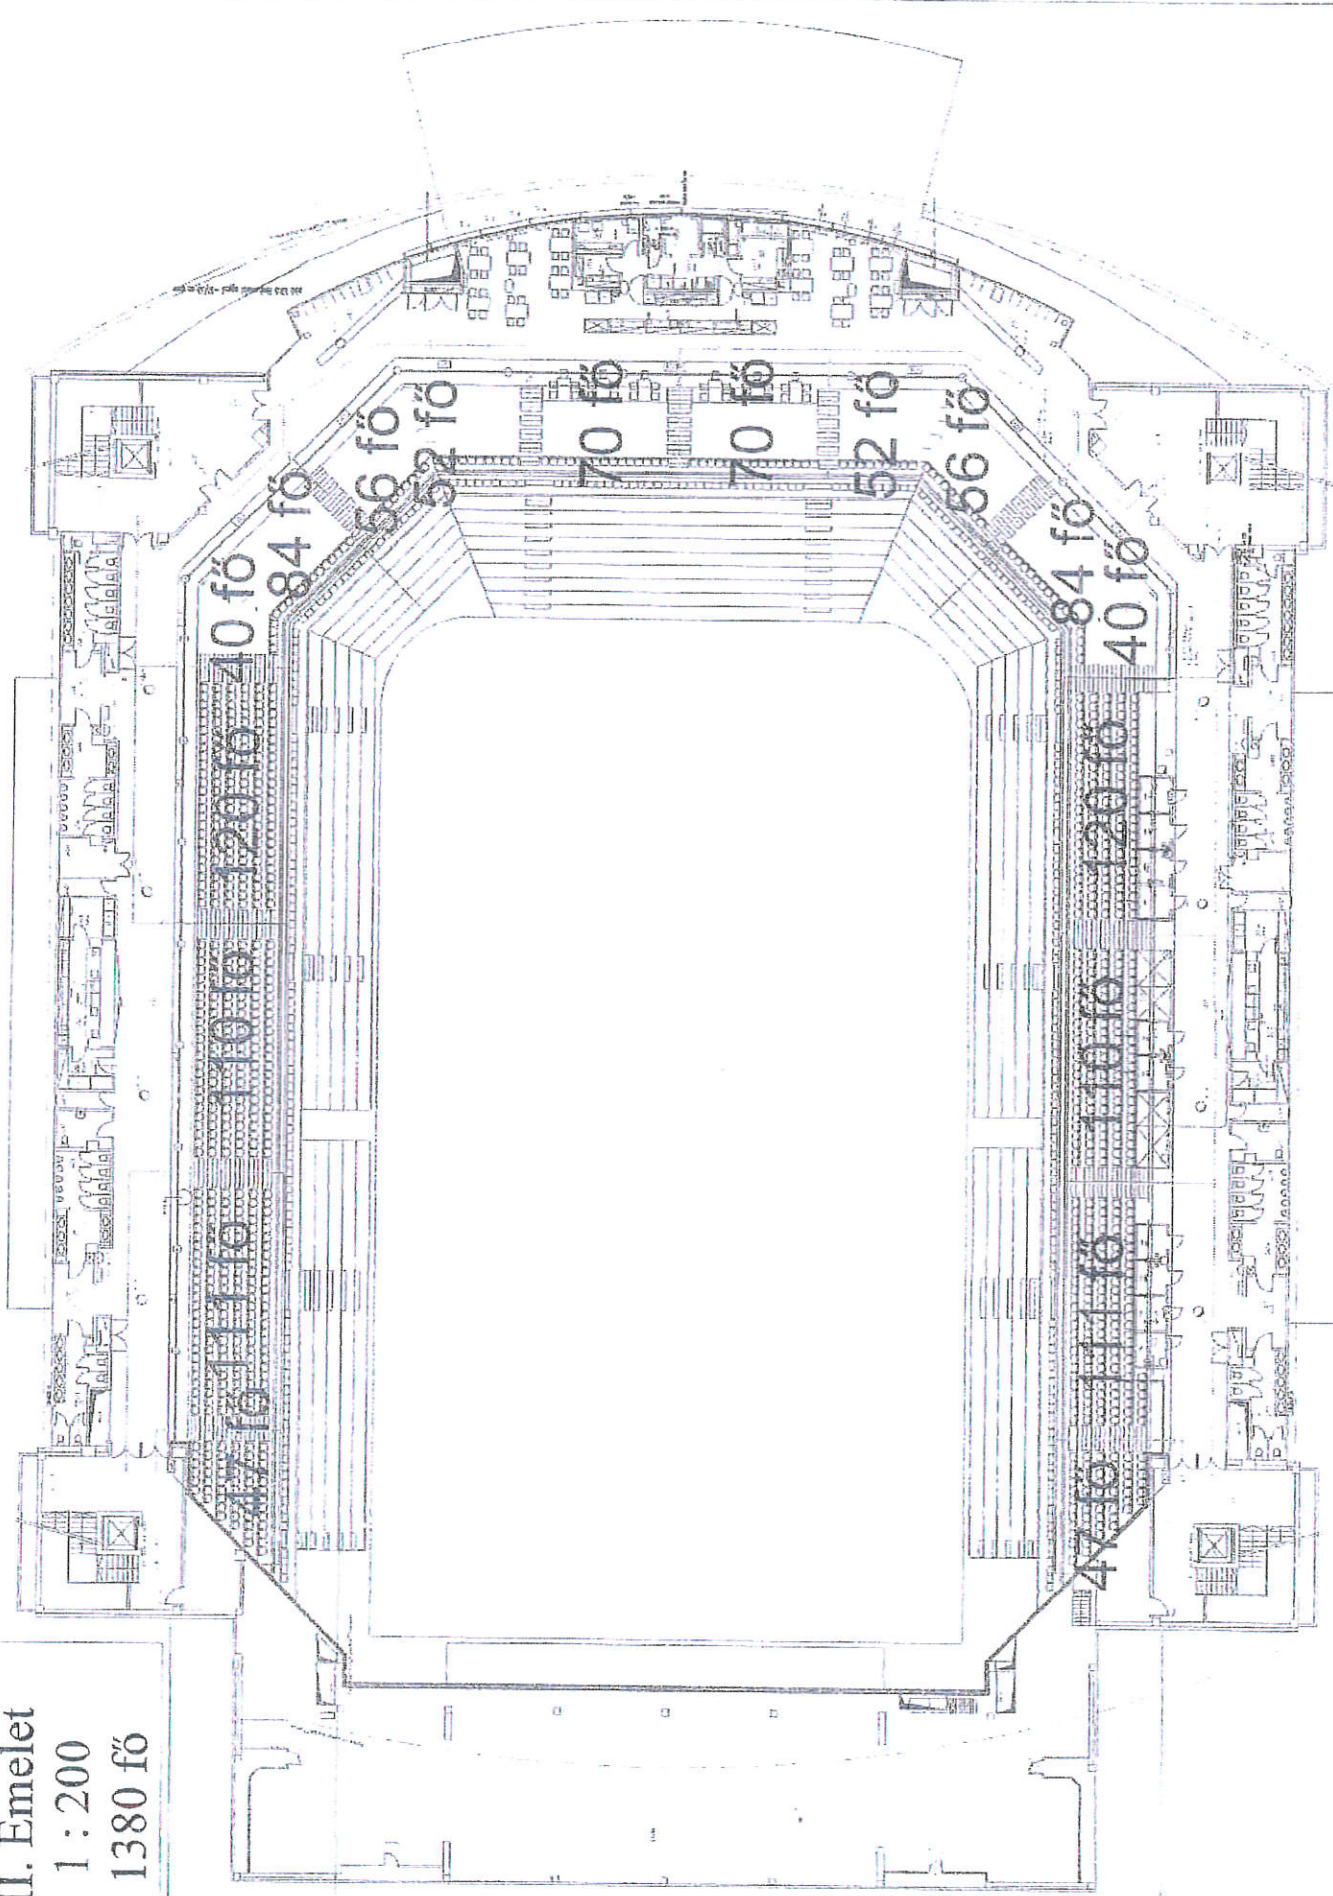



III. Emelet

1 : 200

260 fő

